Lamina Nº 2

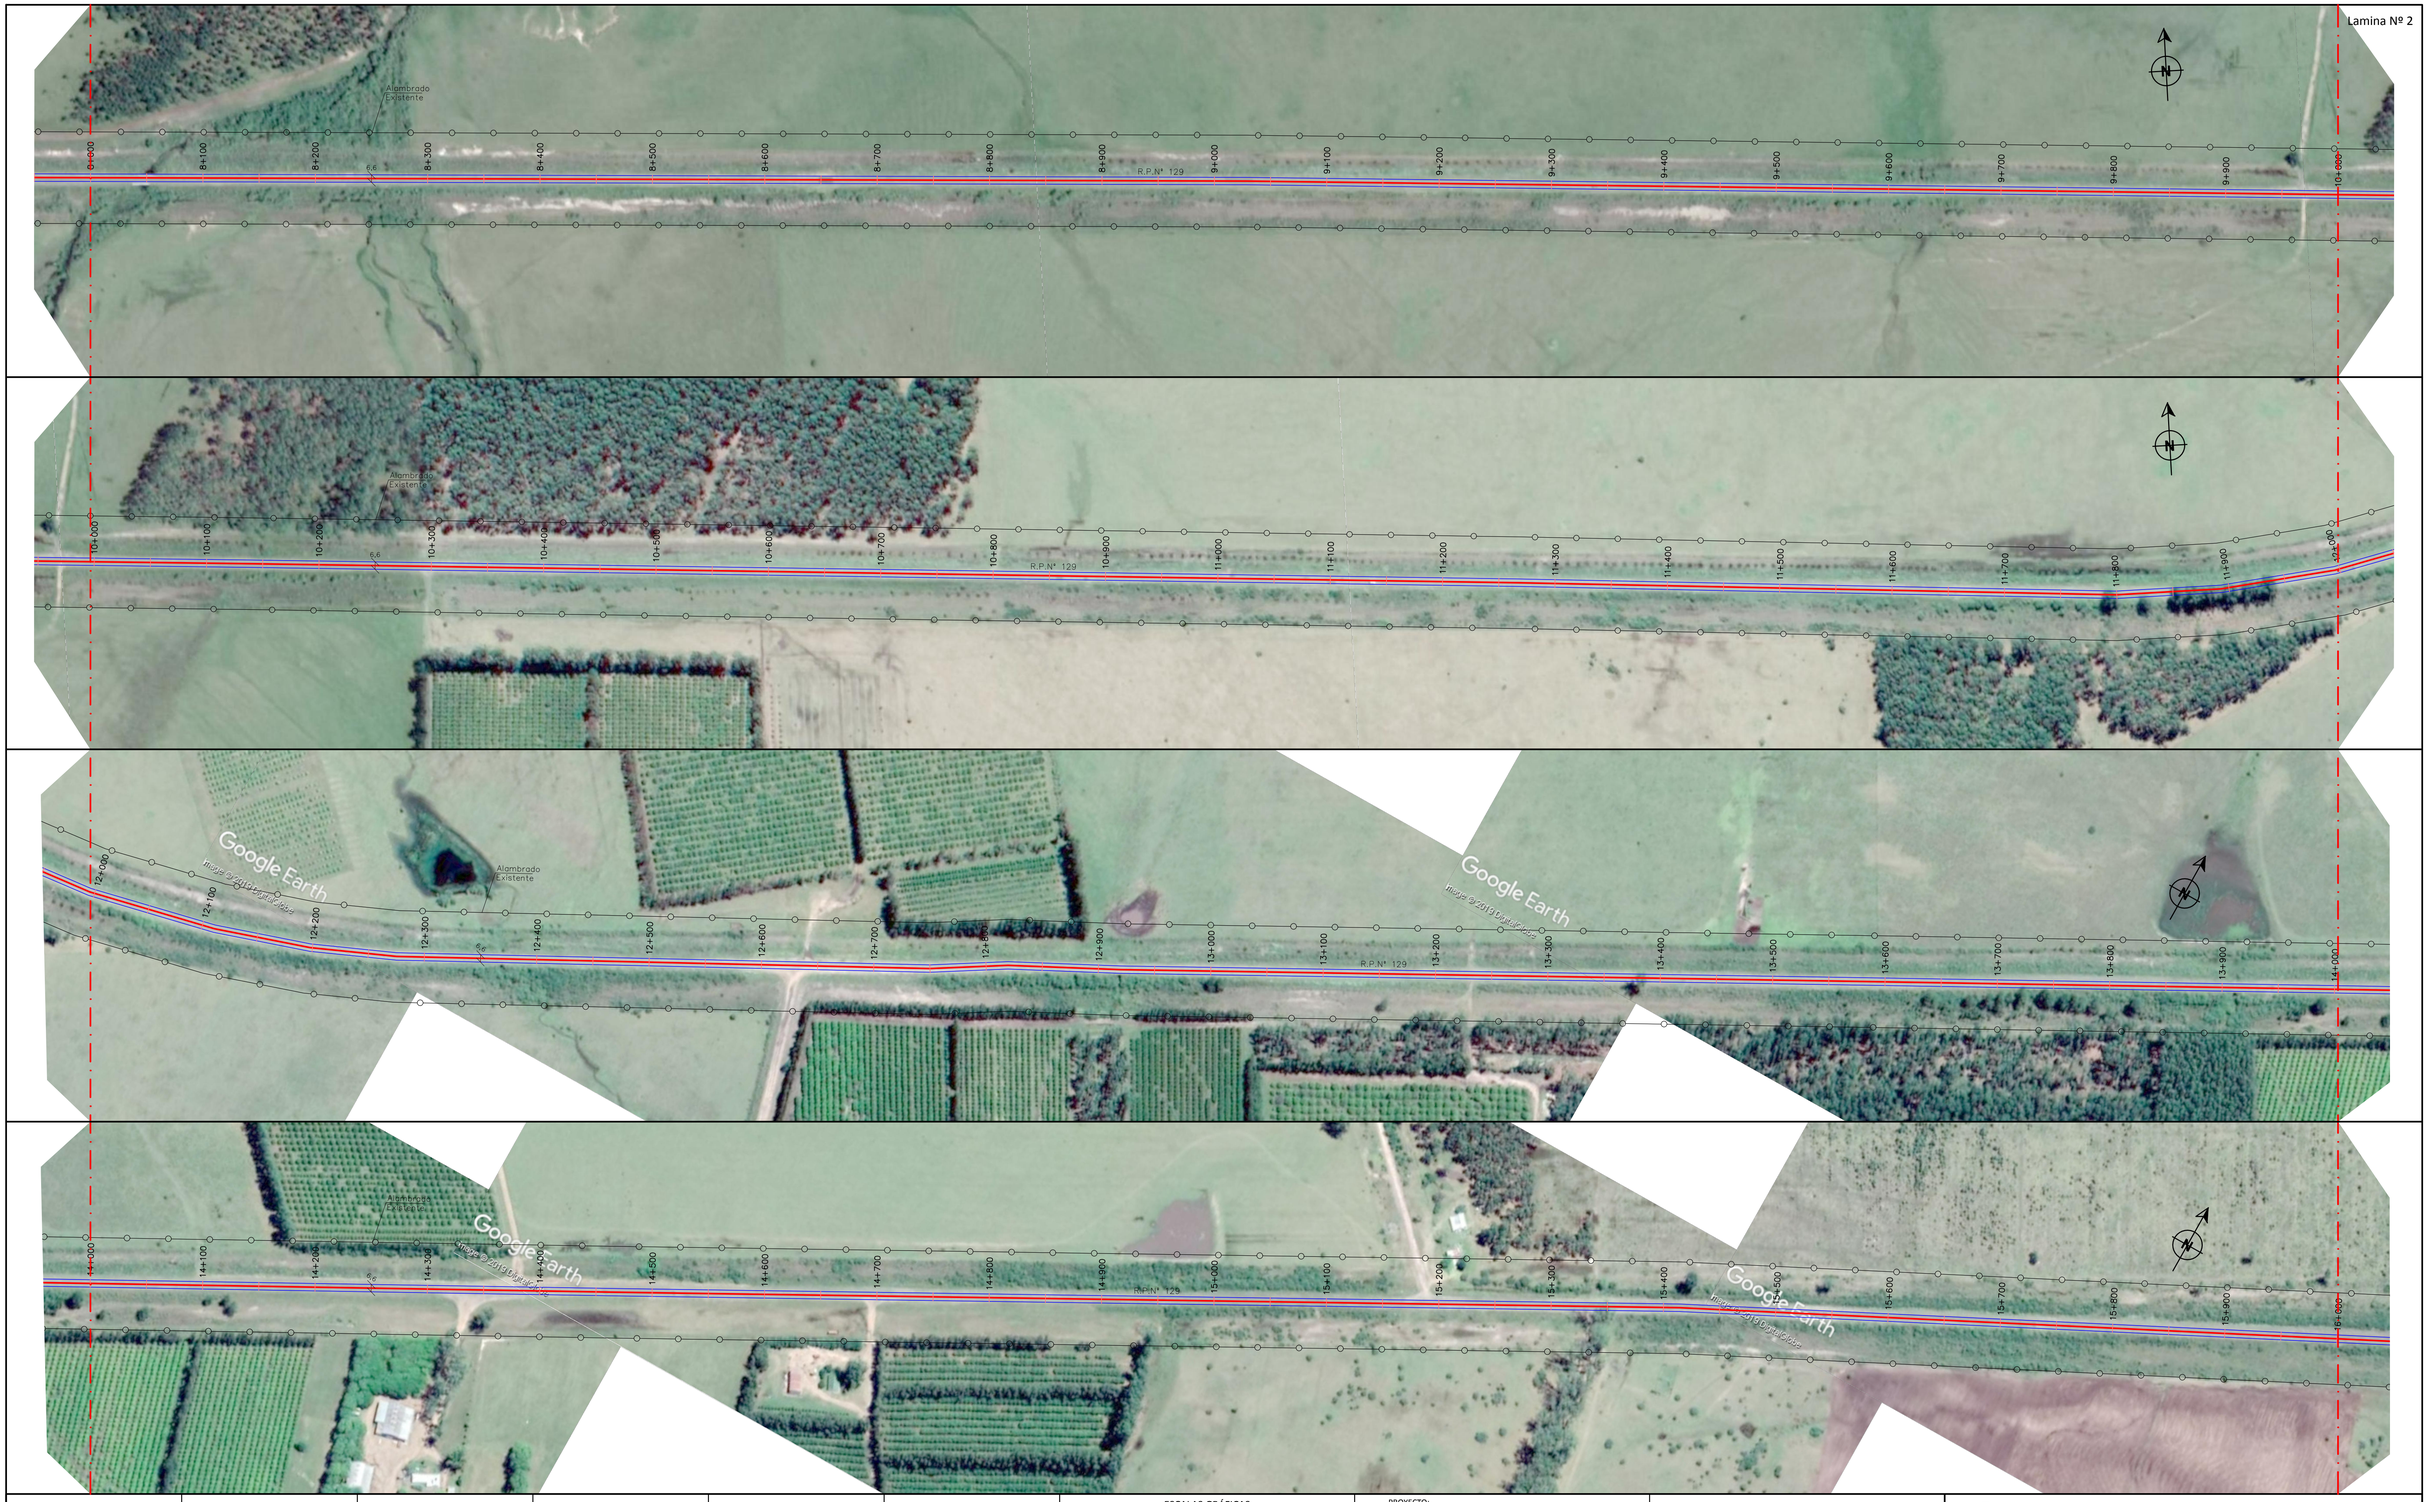

						ESCALAS GRÁFICAS Horizontal: 0 10 20 30 40 50 100 150 Vertical: 0 1 2 3 4 5 6 ESCALAS NUMÉRICAS Horizontal: 1:2.500 Vertical: 1:100
						PROYECTO: DPTO. ING. VIAL: ING. JEFE: PRESIDENTE:

PLANIMETRÍA

PROG.: 8.000,00 a PROG.: 16.000,00

Gobierno Provincial
Ministerio de Obras y Servicios Públicos
DPV Dirección Provincial de Vialidad

RUTA: R.P. Nº 129
TRAMO: R.N.N° 14 - MONTE CASEROS (ARCO DE ENTRADA)
SECCIÓN: Prog. 0,00 - Prog. 30.090,00
OBRA: REFUERZO DE CALZADA Y OBRAS COMPLEMENTARIAS.